


Wegeführung in der Hochschule während der Prüfungen

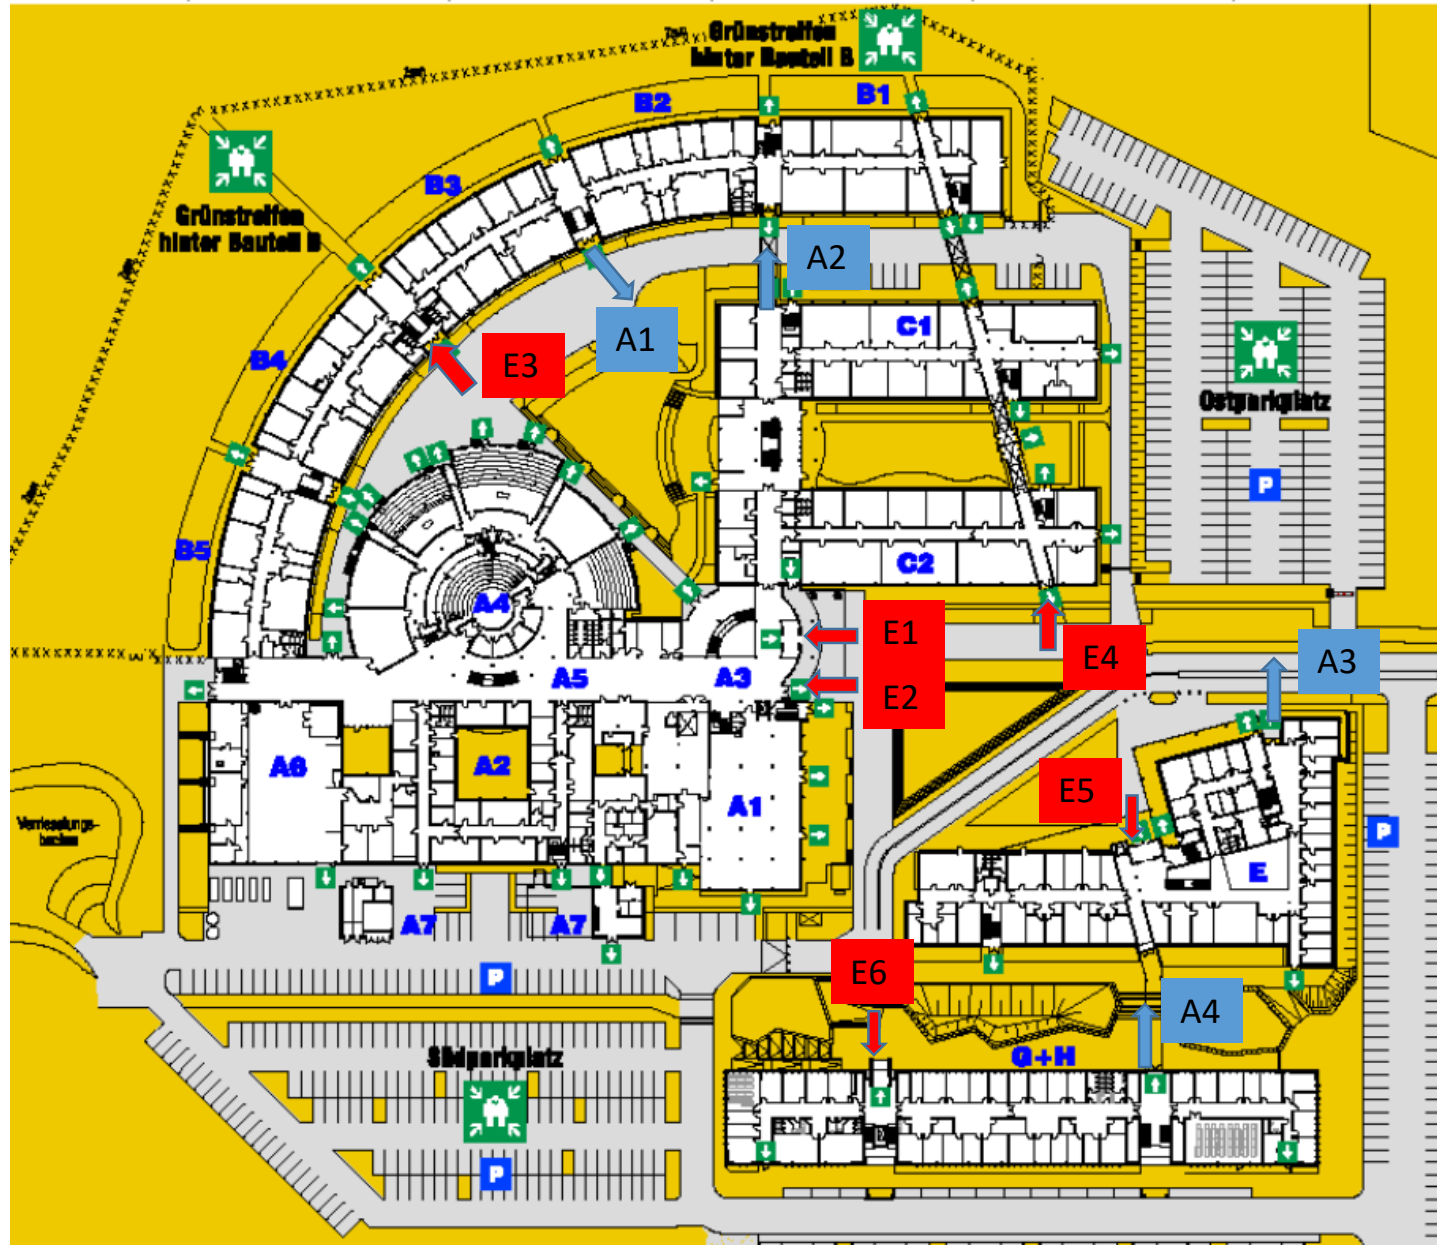


- E1: Eingang Bauteil A ohne Mensa
- E2: Eingang Mensa
- E3: Eingang Bauteil B
- E4: Eingang Bauteil C
- E5: Eingang Bauteil E
- E6: Eingang Bauteil G/H

- A1: Ausgang Bauteil B
- A2: Ausgang Bauteil C
- A3: Ausgang Bauteil E
- A4: Ausgang Bauteil G/H

Wegeführung im Bauteil A siehe Seite 2

Wegeführung Mensa siehe Seite 3

Wegeführung innerhalb Bauteil A

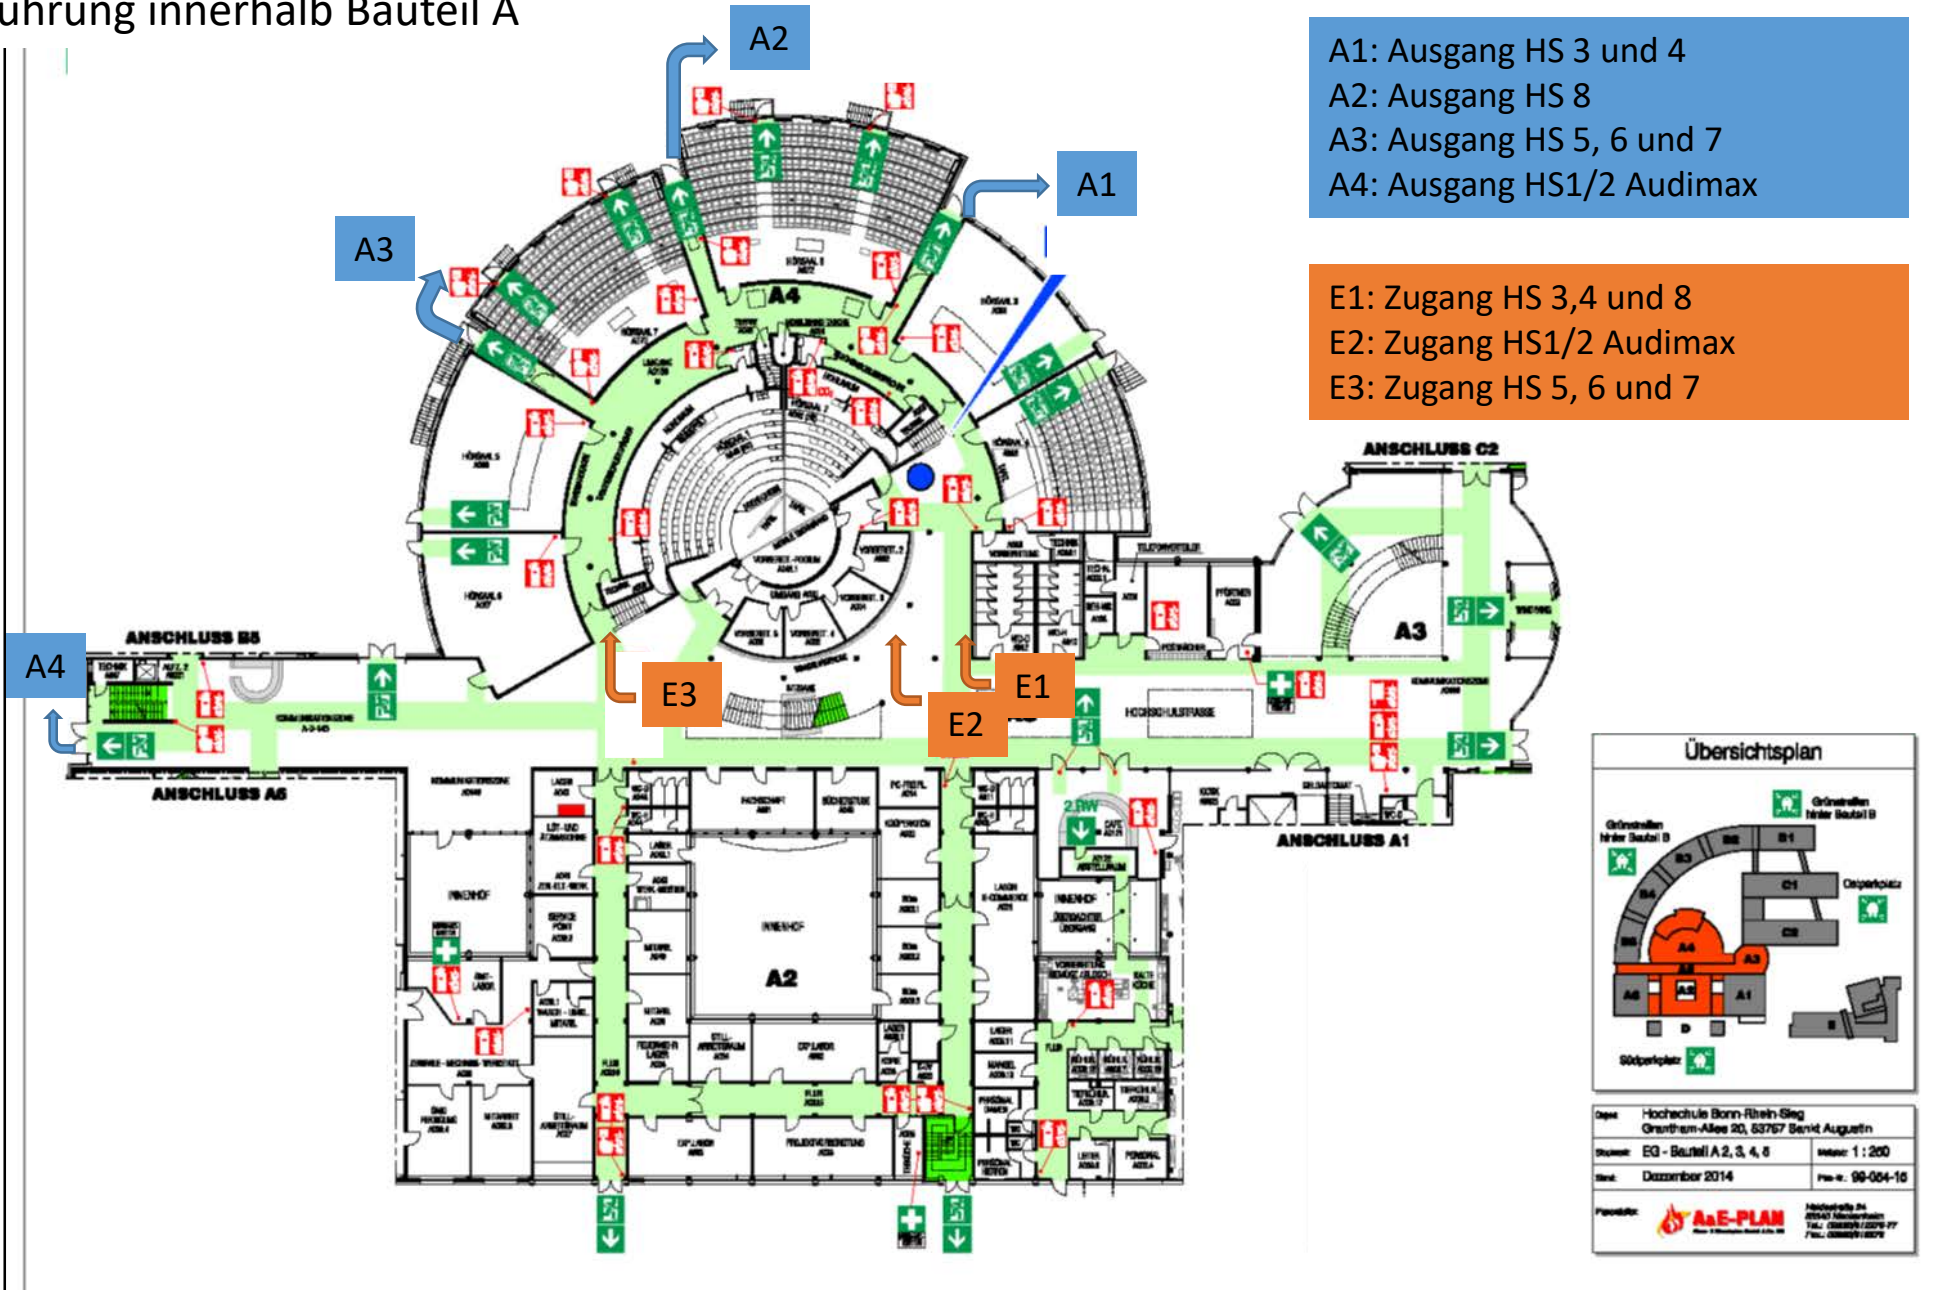

- A1: Ausgang HS 3 und 4
- A2: Ausgang HS 8
- A3: Ausgang HS 5, 6 und 7
- A4: Ausgang HS1/2 Audimax

- E1: Zugang HS 3,4 und 8
- E2: Zugang HS1/2 Audimax
- E3: Zugang HS 5, 6 und 7

Übersichtsplan

Datum: Hochschule Bonn-Rhein-Sieg
 Ort: Grantham-Allee 20, 53757 Sankt Augustin
 Projekt: EG - Bauteil A 2, 3, 4, 5
 Maßstab: 1 : 200
 Datum: Dezember 2014
 Plan-nr.: 99-004-16
 Hersteller: **A&E-PLAN**

Wegeführung Mensa

